

Жоспар шегіндегі бөтен жер пайдаланушылар(меншікелері)
Посторонние землепользователи (собственники) в границах плана

Жоспардағы N на плане	Жоспар шегіндегі жер пайдаланушылардың (меншік елерінің) атауы Наименование землепользователей (собственников) в границах плана	Алаңы, га Площадь, га
	Нет	
	Жок	

Осы актіні Сандықтау жер-кадастрлық жұмыстарының филиалы МЖҒО РМК ЕМК Ақмола мемлекеттік жерге орналастыру жөніндегі институты жасады
Настоящий акт изготовлен Сандықтауским филиалом земельно-кадастровых работ ДП РГП ГосНИЦзем "Ақмолинский государственный институт по землеустройству"

Директор _____ Егоров В.М.
М.О. _____ 200 9 г
М.П. _____

Осы актіні беру туралы жазба жер учаскесіне меншіктік құқығын, жер пайдалану құқығын беретін актілер жазылатын кітапта N 83 болып жазылды
Косымыша:

Заявитель о выдаче настоящего акта произведена в книге записей актов на право собственности на земельный участок, право землепользования за N 83

Приложение:



“Сандықтау ауданының жер қатынастары бөлімі”
Мемлекеттік мекемесі
Государственное учреждение
“Отдел земельных отношений Сандықтауского района”
Начальник _____ Уйенмбасв У.Х.

200 8 г

Жер учаскесіне құқығын тіркеу туралы белгі
Отметка о регистрации права на земельный участок



ТУРАҚТЫ ЖЕР ПАЙДАЛАҢА
ҚҰҚЫҒЫН БЕРЕТІН

АКТ

НА ПРАВО ПОСТОЯННОГО
ЗЕМЛЕПОЛЬЗОВАНИЯ

№ 0007142

Жер учаскесінің кадастрлық нөмірі - 01-004-025-226
Жер пайдаланушы - Сандықтау ауданы білім бөлімінің "Гвардейская орта мектебі" мемлекеттік мекемесі, Ақмола облысы, Сандықтау ауданы, Острогорка селосы.
Жер учаскесіне тұрақты жер пайдалану құқығы
Жер учаскесінің алаңы - 2,014 га.
Жер учаскесін мақсатты тағайындау - мектеп ғимаратында қызмет көрсету
Жер учаскесін пайдаланудағы шектеулер мен ауыртпалықтар - Санитарлық және экологиялық талаптардың сақталылуы, жүйелі объектілерге кіру
Жер учаскесінің бөлінуі - бөлінеді
Актінің берілу негізі - 2007 жылғы 7 қыркүйектегі № 7 Васильевка селолық аймағы әкімінің өкімі

Кадастровый номер земельного участка - 01-004-025-226
Землепользователь - Государственное учреждение "Гвардейская средняя школа" отдела образования Сандыктауского района, Акмолинская область, Сандыктауский район, село Острогорка.
Право постоянного землепользования на земельный участок
Площадь земельного участка - 2,014 га.
Целевое назначение земельного участка - для обслуживания здания школы
Ограничения в использовании и обременения земельного участка - соблюдение санитарных и экологических норм, доступ к линейным объектам
Делимость земельного участка - делимый
Основание выдачи акта - Распоряжение акима Васильевского сельского округа от 7 сентября 2007 года № 7


№ 0007142

Жер учаскесінің ЖОСПАРЫ
ПЛАН земельного участка

Учаскенің орналасқан жері - Ақмола облысы, Сандықтау ауданы, Острогорка селосы.
Местоположение участка - Акмолинская область, Сандыктауский район, село Острогорка.

Шектесу сыпаты:
Описание смежеств:

1-1 - Земли Васильевского с/о

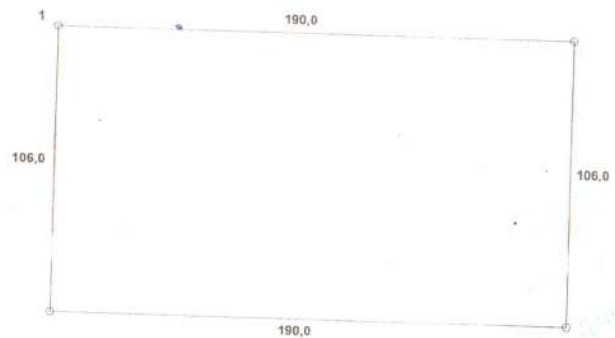

Масштаб 1: 500